



PLANS GÎTE LA RIAUDAIS


Rez-de-chaussée

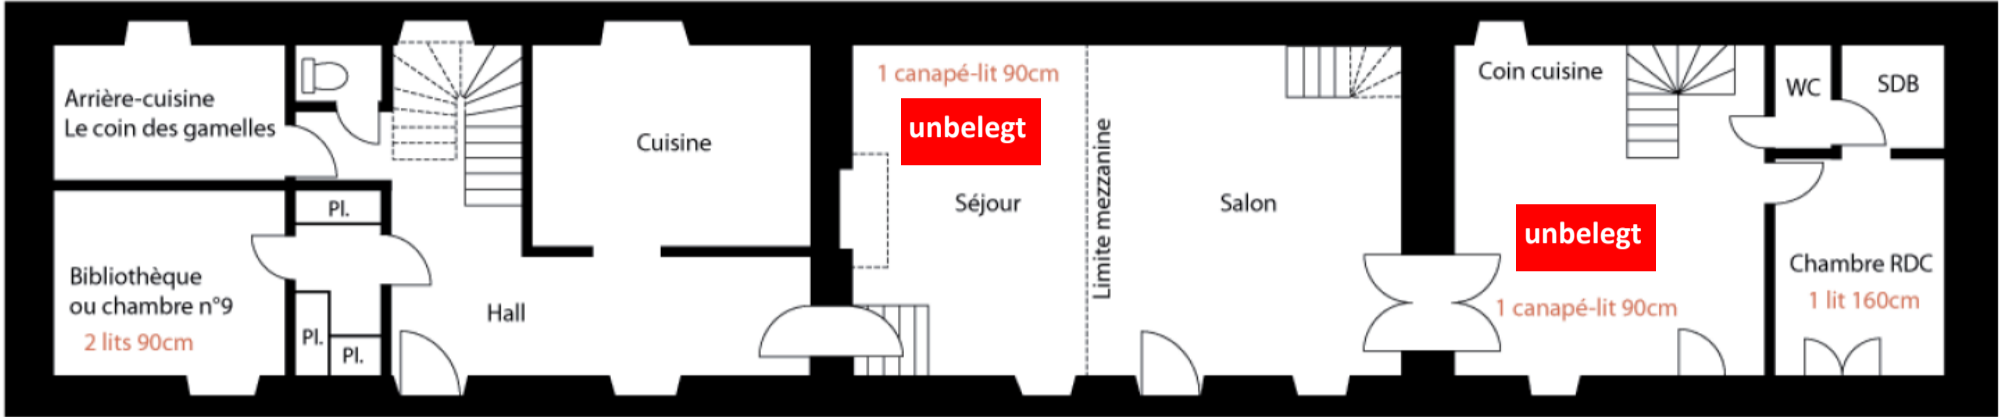

Premier étage

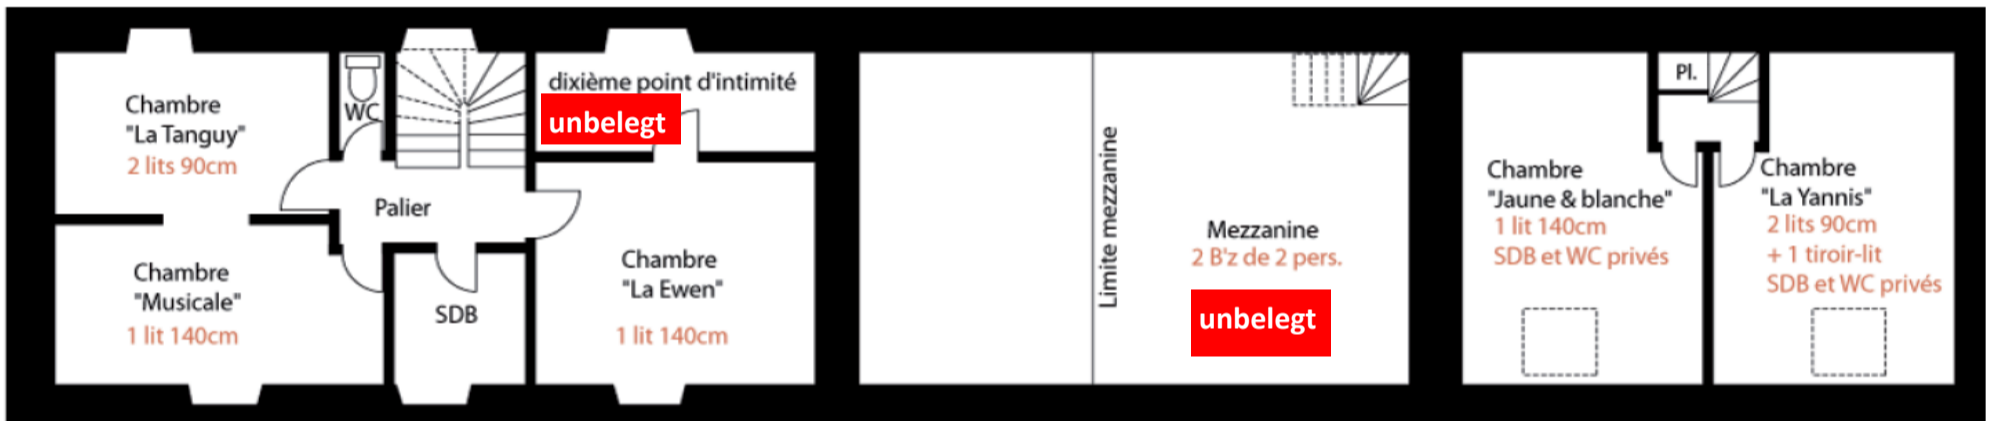

Deuxième étage

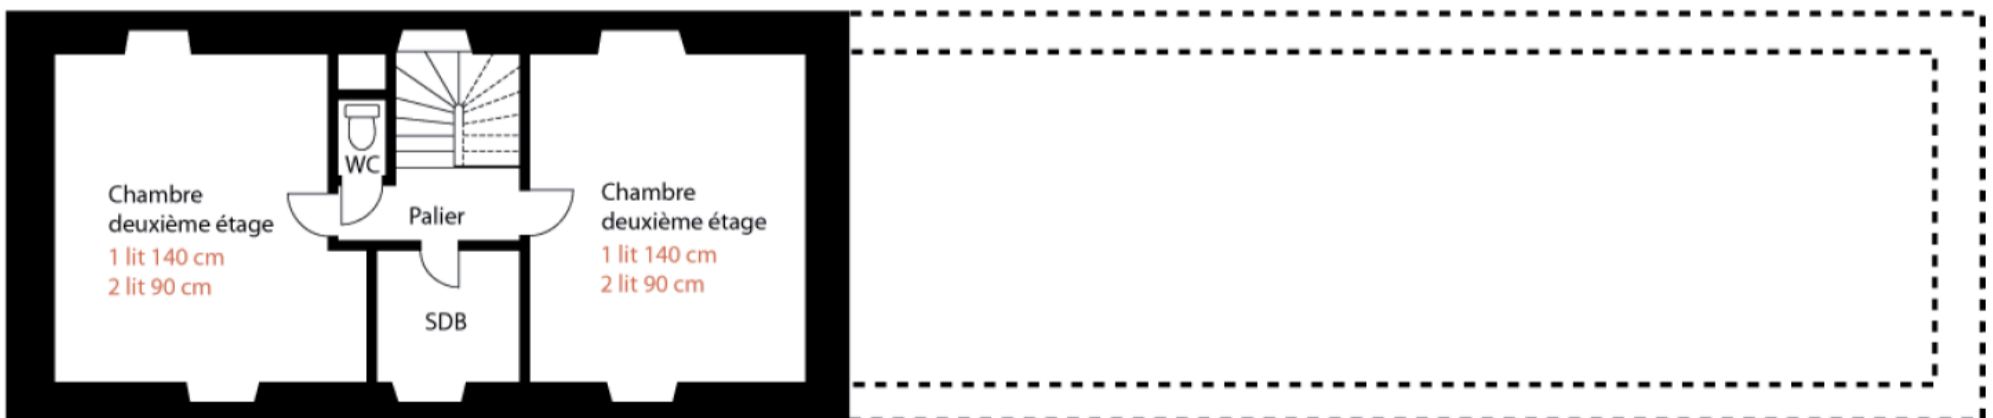

Bad- /WC-Nutzungen:

Erdgeschoss:	„Bibliothèque“: „Chambre RDC“:	eigenes WC, Badnutzung Bad 2. OG eigenes Bad und WC
1. Obergeschoss:	„La Tanguy“, „Musicale“, „dixième Point“, „La Ewan“: „Jaune & Blanche“, „La Yannis“	Bad- und WC-Nutzung Bad 1. OG eigenes Bad und WC
2. Obergeschoss:	beide Zimmer	Bad- und WC-Nutzung Bad 2. OG